


# ALFA ROMEO

## GIULIETTA Sprint Zagato

### SCHEMA IMPIANTO ELETTRICO

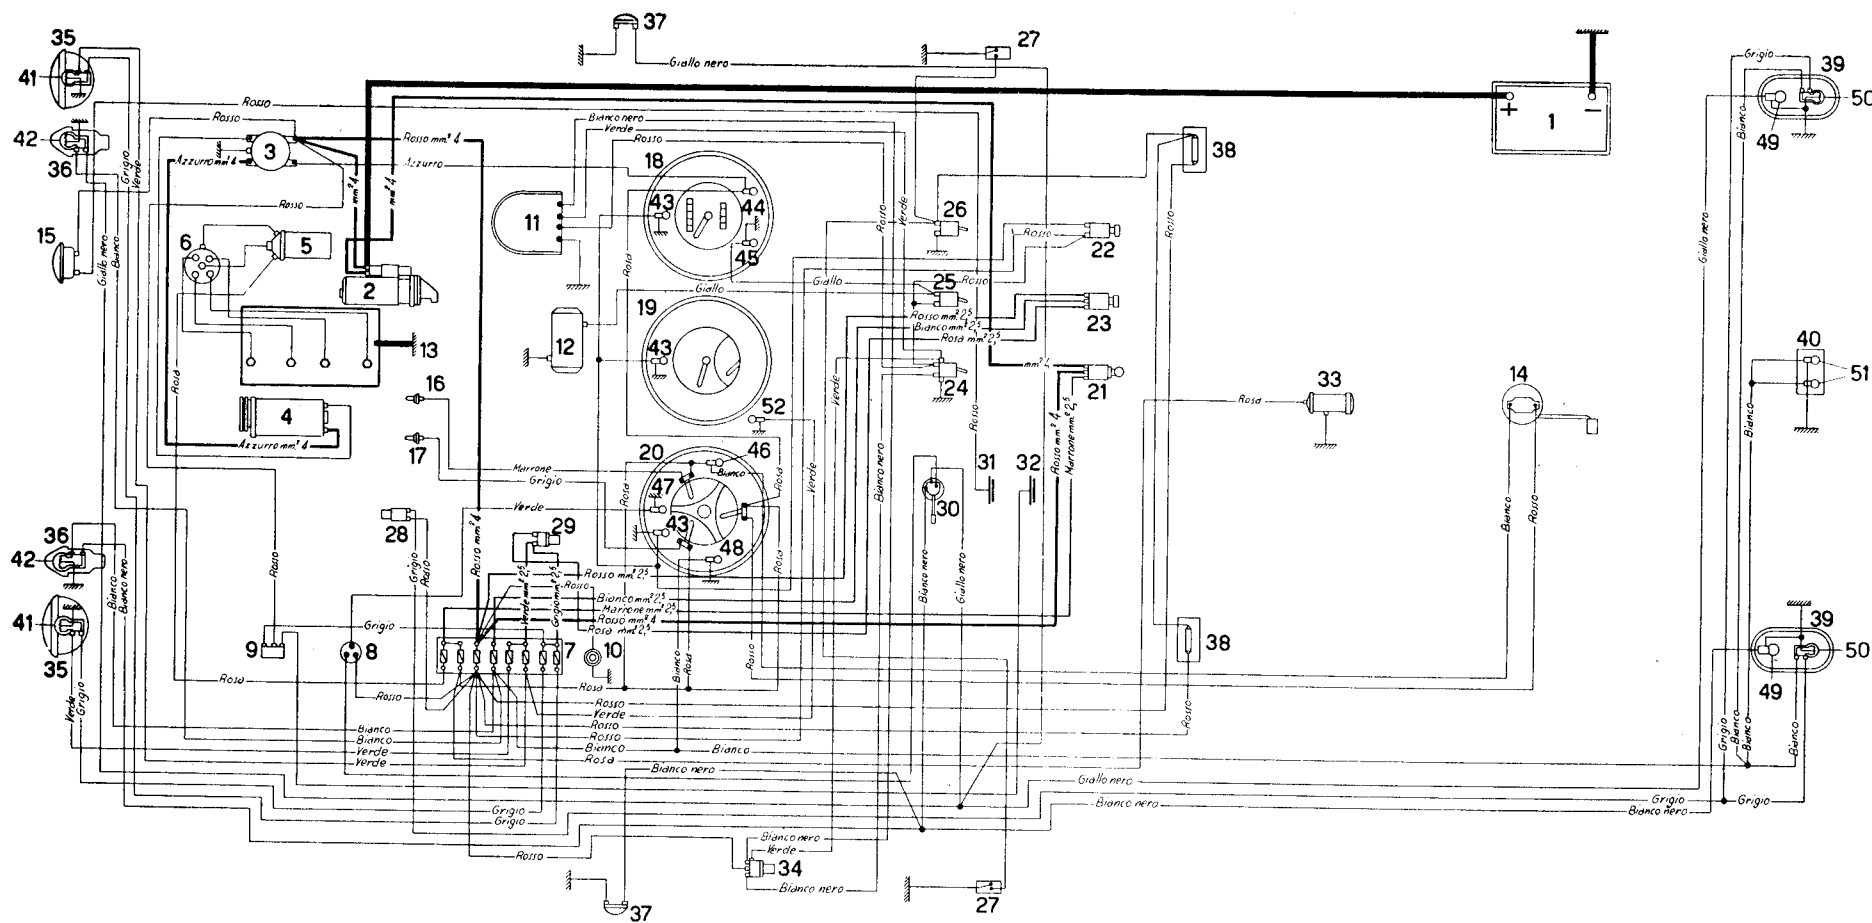

# ALFA ROMEO - GIULIETTA Sprint Zagato

## GUIDA SCHEMA IMPIANTO ELETTRICO

1. Batteria
2. Motorino d'avviamento
3. Regolatore per dinamo
4. Dinamo
5. Bobina
6. Distributore d'accensione
7. Valvoliera a 8 valvole
8. Apparecchio automatico per intermittenza
9. Deviatore elettromagnetico
10. Presa per lampada ispezione
11. Tergicristallo
12. Riscaldatore
13. Collegamento di massa tra motore e carrozzeria
14. Indicatore di livello carburante
15. Avvisatore acustico
16. Bulbo per termometro acqua
17. Bulbo per termometro olio
18. Quadretto contachilometri
19. Quadretto con contagiri e manometro olio
20. Quadretto con termometri olio e acqua e indicatore livello carburante
21. Interruttore d'accensione
22. Interruttore luci quadro
23. Interruttore luci di posizione e fari
24. Interruttore per tergicristallo
25. Interruttore per riscaldatore
26. Interruttore per luci lettura
27. Interruttori, sulle porte per luci lettura
28. Interruttore per segnalatori d'arresto
29. Interruttore luci proiettori
30. Commutatore per indicatori direzione
31. Pulsante per avvisatore acustico
32. Pulsante per lampeggio fari
33. Pompa carburante
34. Interruttore a pedale per lavavetro
35. Fari
36. Fanalini anteriori
37. Fanalini laterali ripetitori
38. Luci lettura
39. Fanalini posteriori
40. Fanalino targa
41. Lampadine, 12 V - 45/40 W, per fari
42. Lampadine, 12 V - 5/20 W, per fanalini anteriori
43. Lampadine, 12 V - 2,5 W, illuminazione quadretti
44. Lampadina, 12 V - 2,5 W, spia dinamo
45. Lampadina, 12 V - 2,5 W, spia riscaldatore
46. Lampadina, 12 V - 2,5 W, spia riserva carburante
47. Lampadina, 12 V - 2,5 W, spia indicator direzione
48. Lampadina, 12 V - 2,5 W, spia luci città
49. Lampadine, 12 V - 20 W, per lampeggianti posteriori
50. Lampadine, 12 V - 5/20 W, per luci posizione e arresto
51. Lampadine, 12 V - 5 W, per fanalino targa
52. Portalampada spia luci fari

**Nota:** I cavi senza indicazione di sezione si intendono da 1 mm<sup>2</sup>; i cav senza indicazione di colore si intendono neri.